


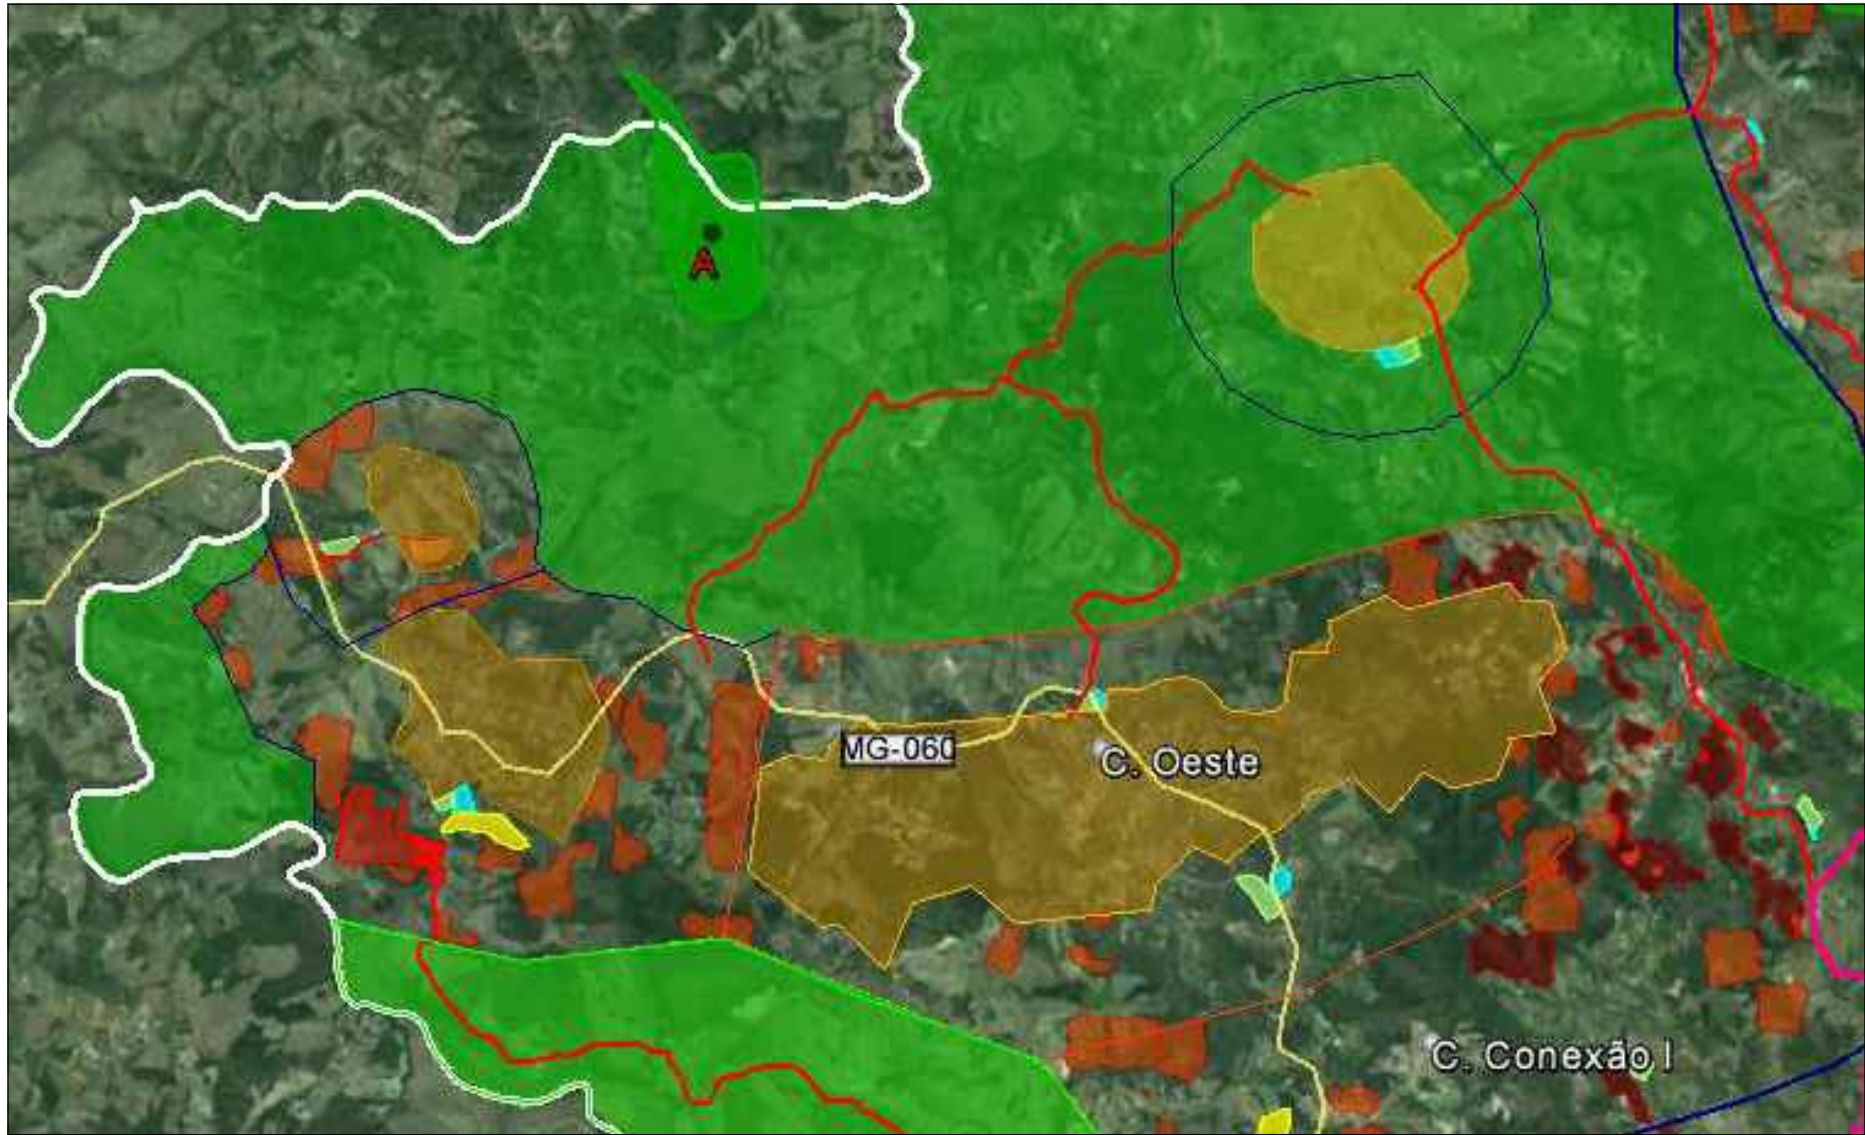

FONTE: PLANO DIRETOR ESTRATÉGICO PARTICIPATIVO DE ESMERALDAS-2015

VEDAÇÃO DE URBANIZAÇÃO APP (TOPO DE MORRO)	ESPAÇOS LIVRES DE USO PÚBLICO
RESTRIÇÃO DE URBANIZAÇÃO (DECLIVIDADE)	ÁREAS PÚBLICAS INSTITUCIONAIS
CONTROLE DE URBANIZAÇÃO (EROSÃO)	PERÍMETRO ATUAL
ZONAS DE HAB. INTERESSE SOCIAL	SISTEMA VIÁRIO PROPOSTO
	PERÍMETRO PROPOSTO

PLANO DIRETOR ESTRATÉGICO PARTICIPATIVO DE ESMERALDAS

COORDENAÇÃO GERAL TÉCNICA:
MARIA AUXILIADORA ALVARENGA – CAU-25.728-1



CENTRALIDADE OESTE

MAIO 2015

07

PREFEITURA MUNICIPAL DE ESMERALDAS
ADMINISTRAÇÃO: GLACIALDO DE SOUZA FERREIRA

